


concorsi di progettazione  
**poli per l'infanzia**

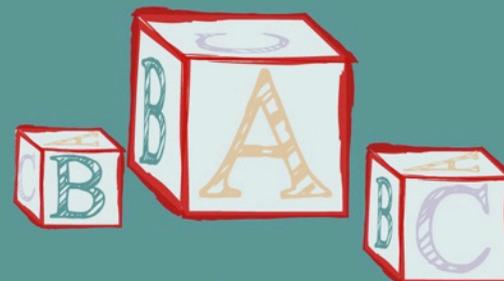

Bari Altamura Capurso

# Lo spazio che educa

11 febbraio 2019  
Palazzo della Provincia, Lungomare Nazario Sauro, Bari

*Ing. Roberto Rotondo  
Responsabile Unico del Procedimento  
per il Comune di Capurso*



REGIONE PUGLIA

**a.r.t.i.**  
Agenzia regionale  
per la tecnologia  
e l'innovazione



CITTA' METROPOLITANA DI BARI



COMUNE DI BARI



COMUNE DI ALTAMURA



COMUNE DI CAPURSO



ORDINE DEGLI ARCHITETTI, PIANIFICATORI, PAESAGGISTI  
E CONSERVATORI DELLA PROVINCIA DI BARI



**OIBA**  
ORDINE DEGLI INGEGNERI  
della Provincia di Bari


# PROPOSTA COMUNE DI CAPURSO

## INQUADRAMENTO TERRITORIALE

*Cosa si prevede di realizzare:  
Realizzazione di un Polo per l'infanzia innovativa a gestione pubblica, in un unico plesso comprendenti più strutture di educazione e di istruzione per bambini e bambine fino a 6 anni di età.*



Ortofoto – Periferia Sud-Est

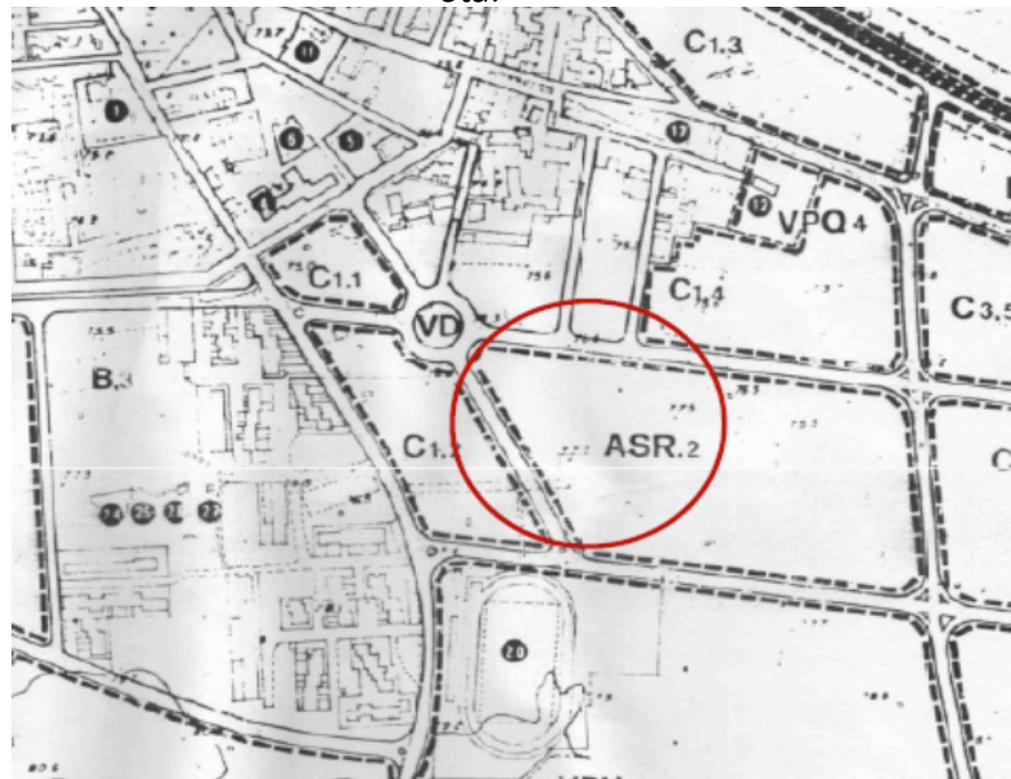

Stralcio PRG – ASR Area servizi della residenza




concorsi di progettazione  
**poli per l'infanzia**

# VINCOLI SOVRACOMUNALI



Vincoli ambientali e paesaggistici

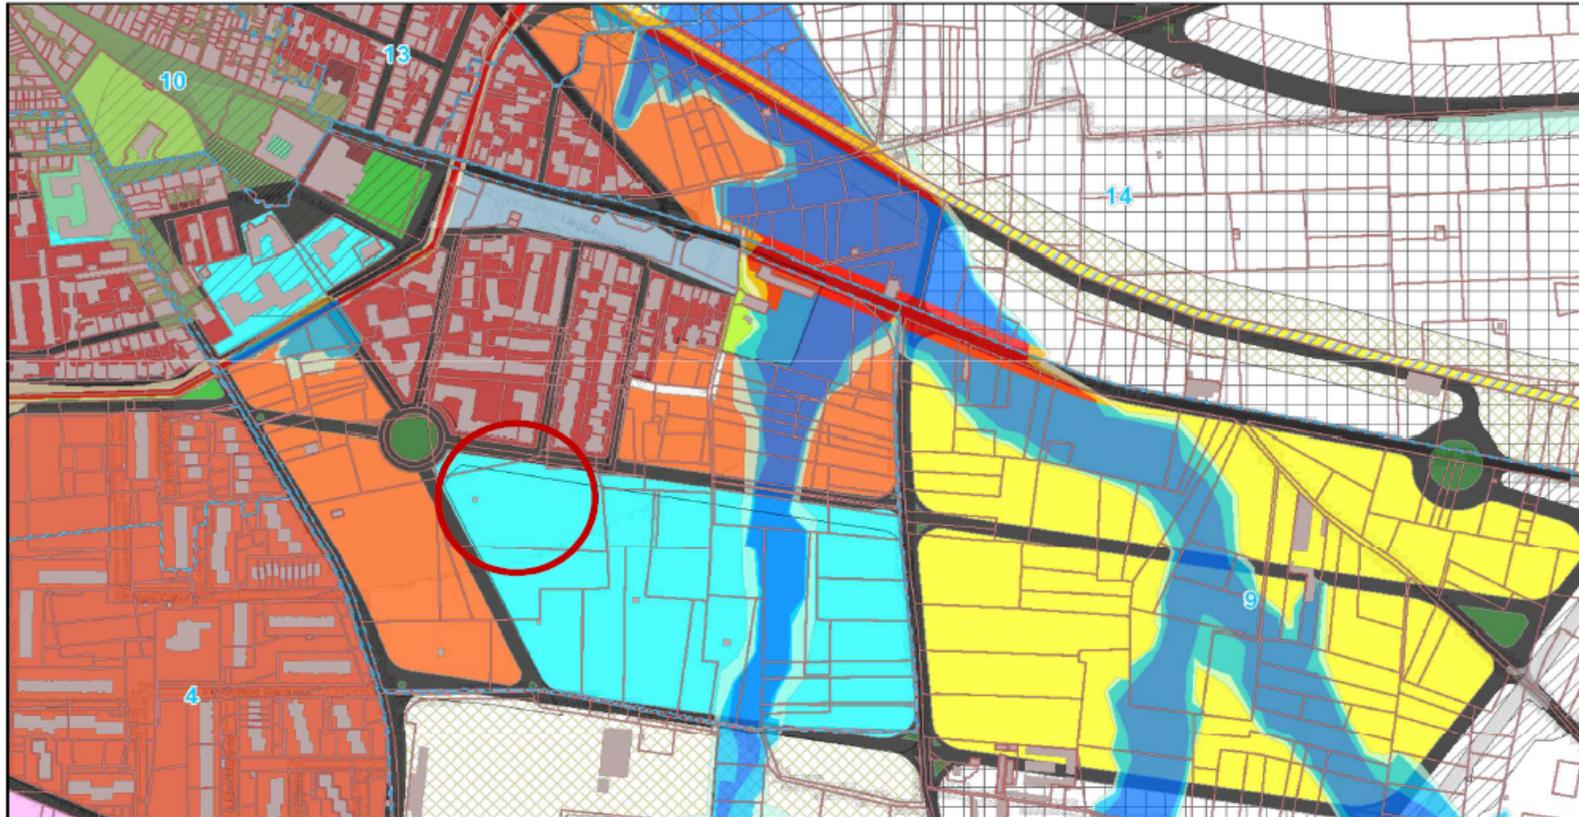

150m

PRG: area per servizi della residenza  
VINCOLI SOVRACOMUNALI: assenti

1:5,000



concorsi di progettazione  
poli per l'infanzia

# PROPOSTA COMUNE DI CAPURSO

L'area è ricompresa nella zona per i **servizi della residenza**, nella maglia ASR2 del vigente PRG, al cui interno sono previste le scuole materne ed elementari.

L'area è sita a *ridosso del centro abitato* in zone parzialmente urbanizzate e fa parte del margine periurbano. In adiacenza alla suddetta area sono presenti tutte le urbanizzazioni primarie realizzate in occasione dell'attuazione del piano di lottizzazione adiacente, ove è presente una nuova strada di PRG debitamente attrezzata con parcheggi, marciapiedi, pubblica illuminazione, segnaletica, ecc, sulla quale l'area si affaccia. Il contesto urbano esistente è caratterizzato da edifici plurifamiliari del tipo in linea a prevalente destinazione residenziale e con una densità edilizia elevata (5 mc/mq). Sono presenti nelle immediate vicinanze locali adibiti ad *uffici professionali e attività di tipo commerciale*. Le aree a verde sono fortemente carenti nella zona con un indice di permeabilità dei suoli quasi pari a zero.

Nel **DPRU** di Capurso l'area rientra nell'ambito territoriale di contesto urbano periferico e marginale caratterizzato da carezza di attrezzature e servizi, *degrado degli edifici e degli spazi aperti e da processi di esclusione sociale*.

# CONTESTO DEL PROGETTO

L'area individuata, interamente di proprietà del Comune di Capurso, sarà destinata alla costruzione di un Polo dell'infanzia collocato in un **unico plesso** così in modo da potenziare la ricettività dei servizi e sostenere la continuità di un percorso educativo che rispetti le specificità dell'età.

L'area in questione dista meno di **300 mt** dalla fermata del **bus di linea**.

L'edificio ospiterà bambini da **0 a 6 anni** e sarà realizzato con tecniche innovative, quali *la sostenibilità energetica e l'eco-compatibilità dei materiali usati (ai sensi della Legge Regionale n. 13/2008)*.

La struttura sarà composta da un'area destinata all'accoglienza di bambini dai **3 ai 36 mesi** con zone dedicate al parcheggio dei passeggini e porta enfant, una zona a piano terra per l'accoglienza dei più grandi e uno spazio dedicato ai giochi. Per permettere di godere della vista del verde e connettere i giardini esterni all'edificio, tali ambienti saranno dotati di grandi vetrate.

# SCHEDA SINTETICA DEL PROGETTO

**Superficie Area: 6.000 mq.**

## **Tipologie istituti da costruire:**

- Infanzia : 4 sezioni
- Nido e micronido: 1 sezioni
- Primavera: 1 sezioni

**Totale numero alunni previsti : 130**

## **Spazi che si intendono realizzare:**

- Laboratori
- Uffici/Aule professori
- Refettori/mensa
- Aula Magna/Auditorium
- Parco giochi e orto botanico, contempleranno la *piantumazione di piante non allergizzanti*, tali da permettere ai piccoli di poter fruire delle uscite all'aria aperta in tutte le stagioni.
- una **zona primi passi**, una zona servizi ed una zona riservata alla preparazione delle pappe.
- **aree per il relax**, per il cambio dei piccoli, per il gioco, riservando uno spazio dedicato al cibo ed all'alimentazione nonché ai servizi.
- **laboratori espressivi** nei quali il bambino potrà coltivare il proprio immaginario culturale, seguito dai docenti esperti. Sempre in questo ultimo piano sarà prevista una sala riunioni per gli incontri con famiglie e genitori ed un laboratorio medico di pediatria.